


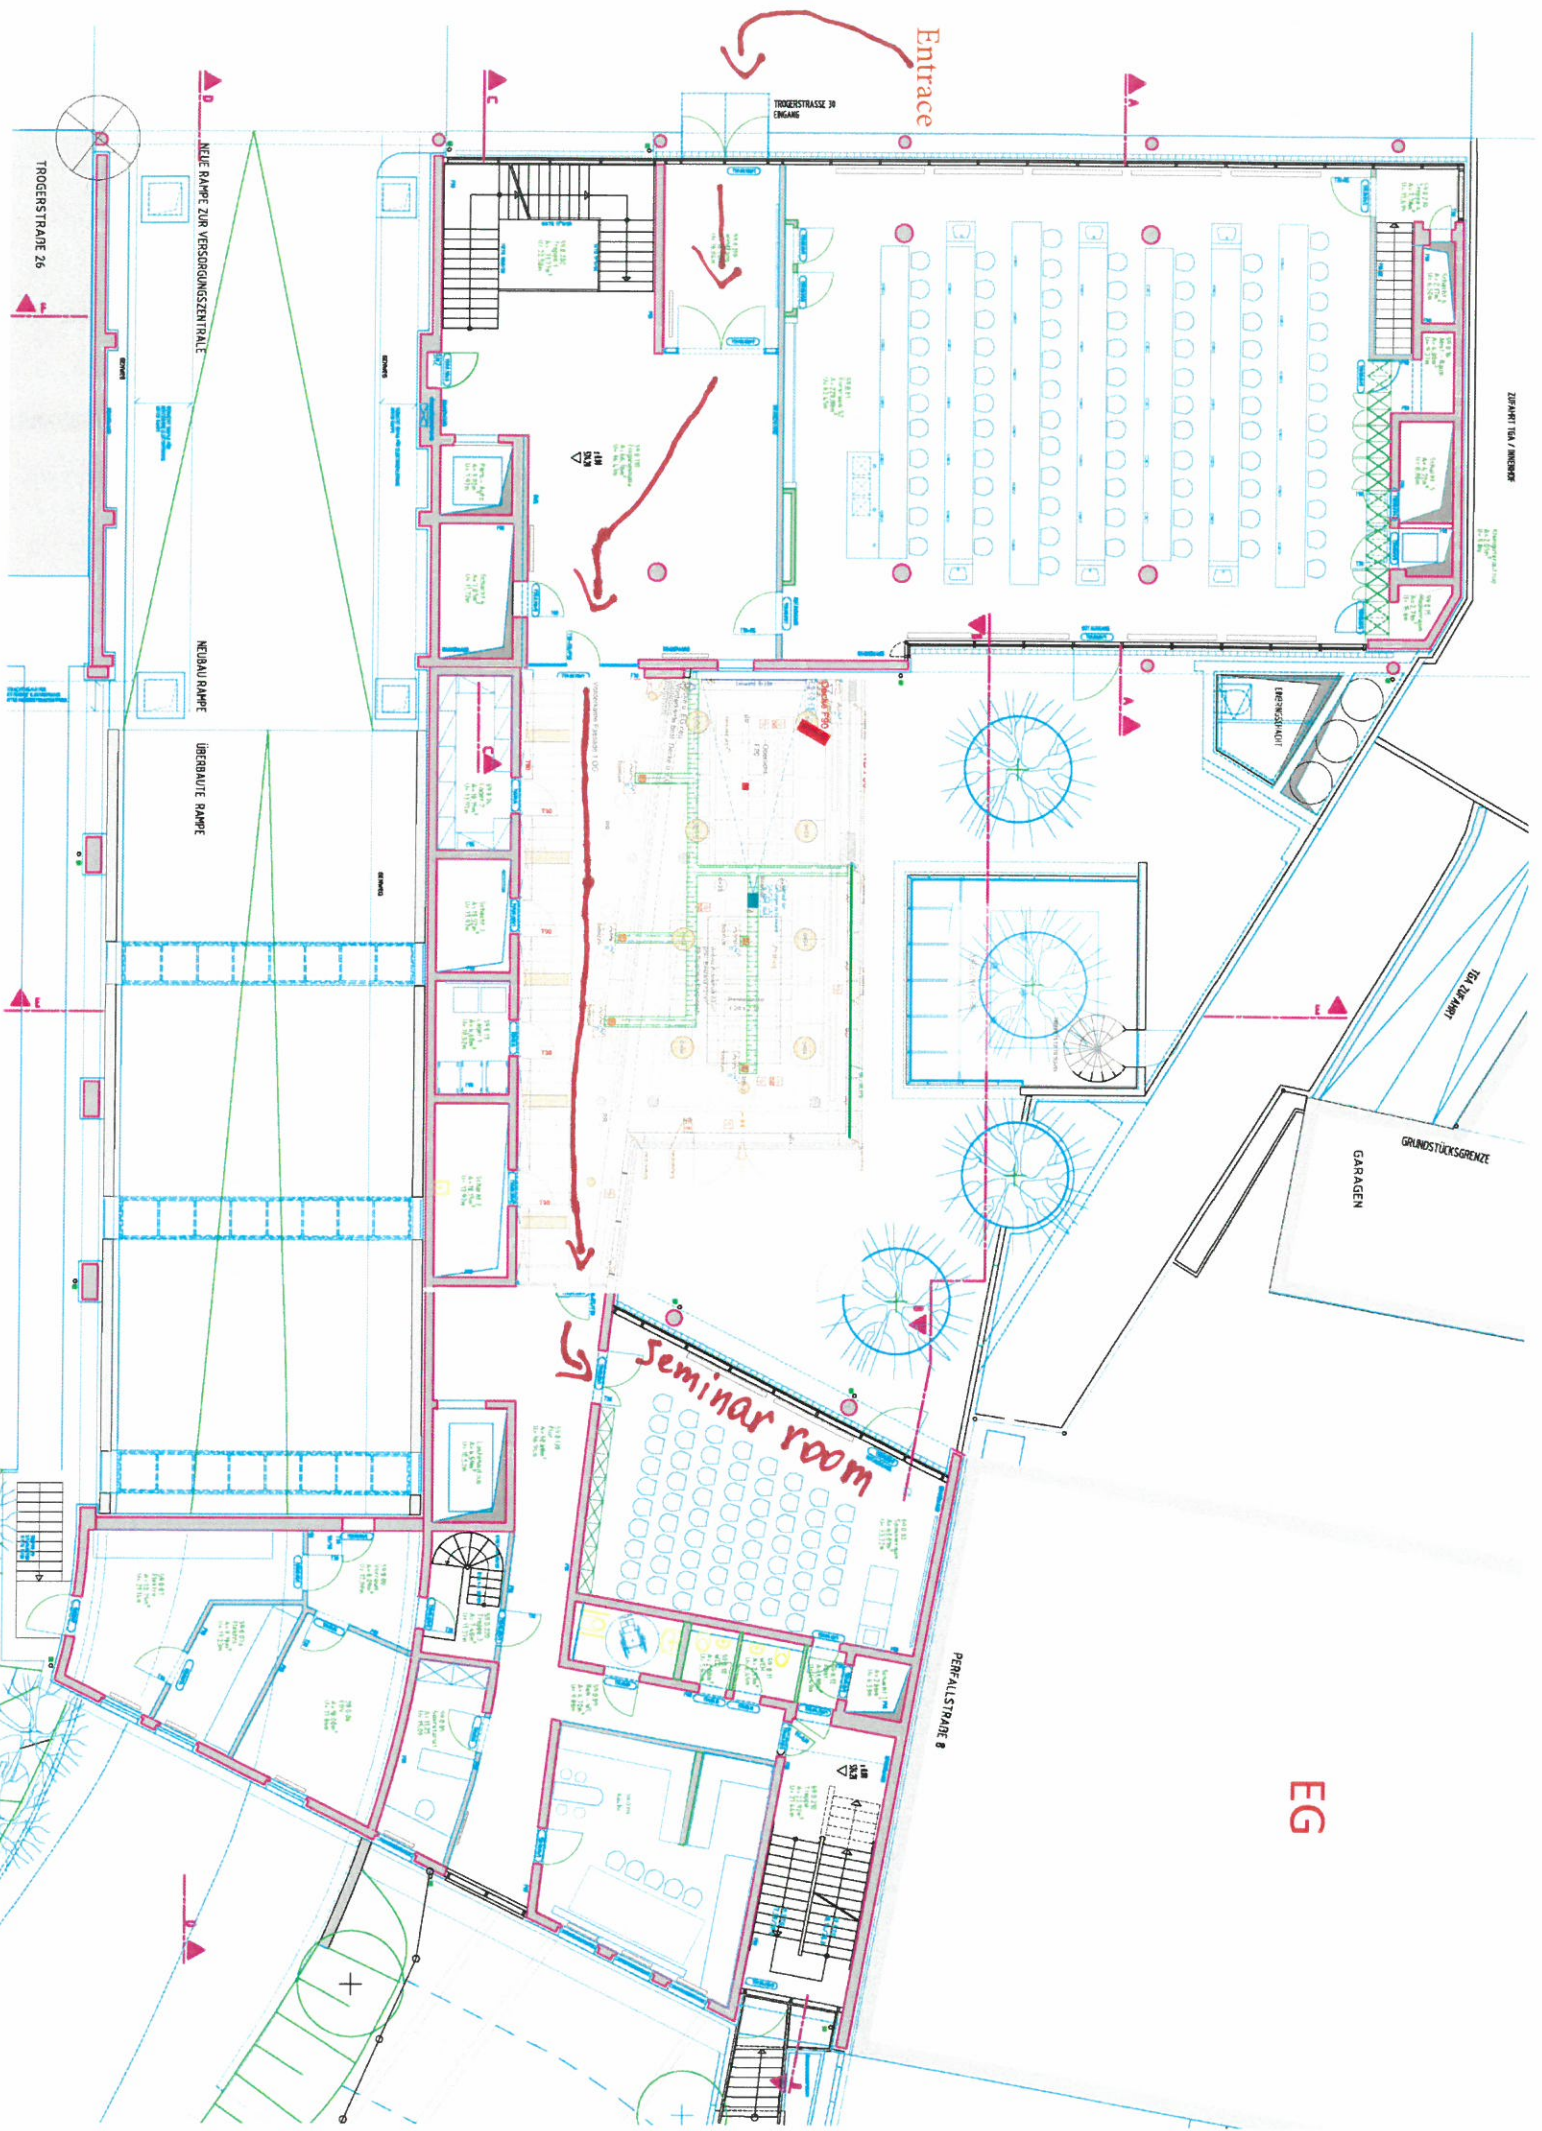

Entrance

Seminar room

EG

GARAGEN

TROGERSTRASSE 26

TROGERSTRASSE 30
EINGANG

NEUBAU RAMPE
ZUR VERSORGUNGSZENTRALE

ÜBERBAUTE RAMPE

PERFALLSTRASSE 8

ZEHNT TIA / ANNEBERG

TIA ZEHNT

GRUNDSTÜCKSGRENZE